

Haus 1 Bestand


Gemeinschaftsraum


Haus 2
341,10 m²

Baulastfläche
44,71 m²



GEMEINSCHAFTLICH WOHNEN
KAUFUNGEN
Lageplan 1:200
15.01.2025

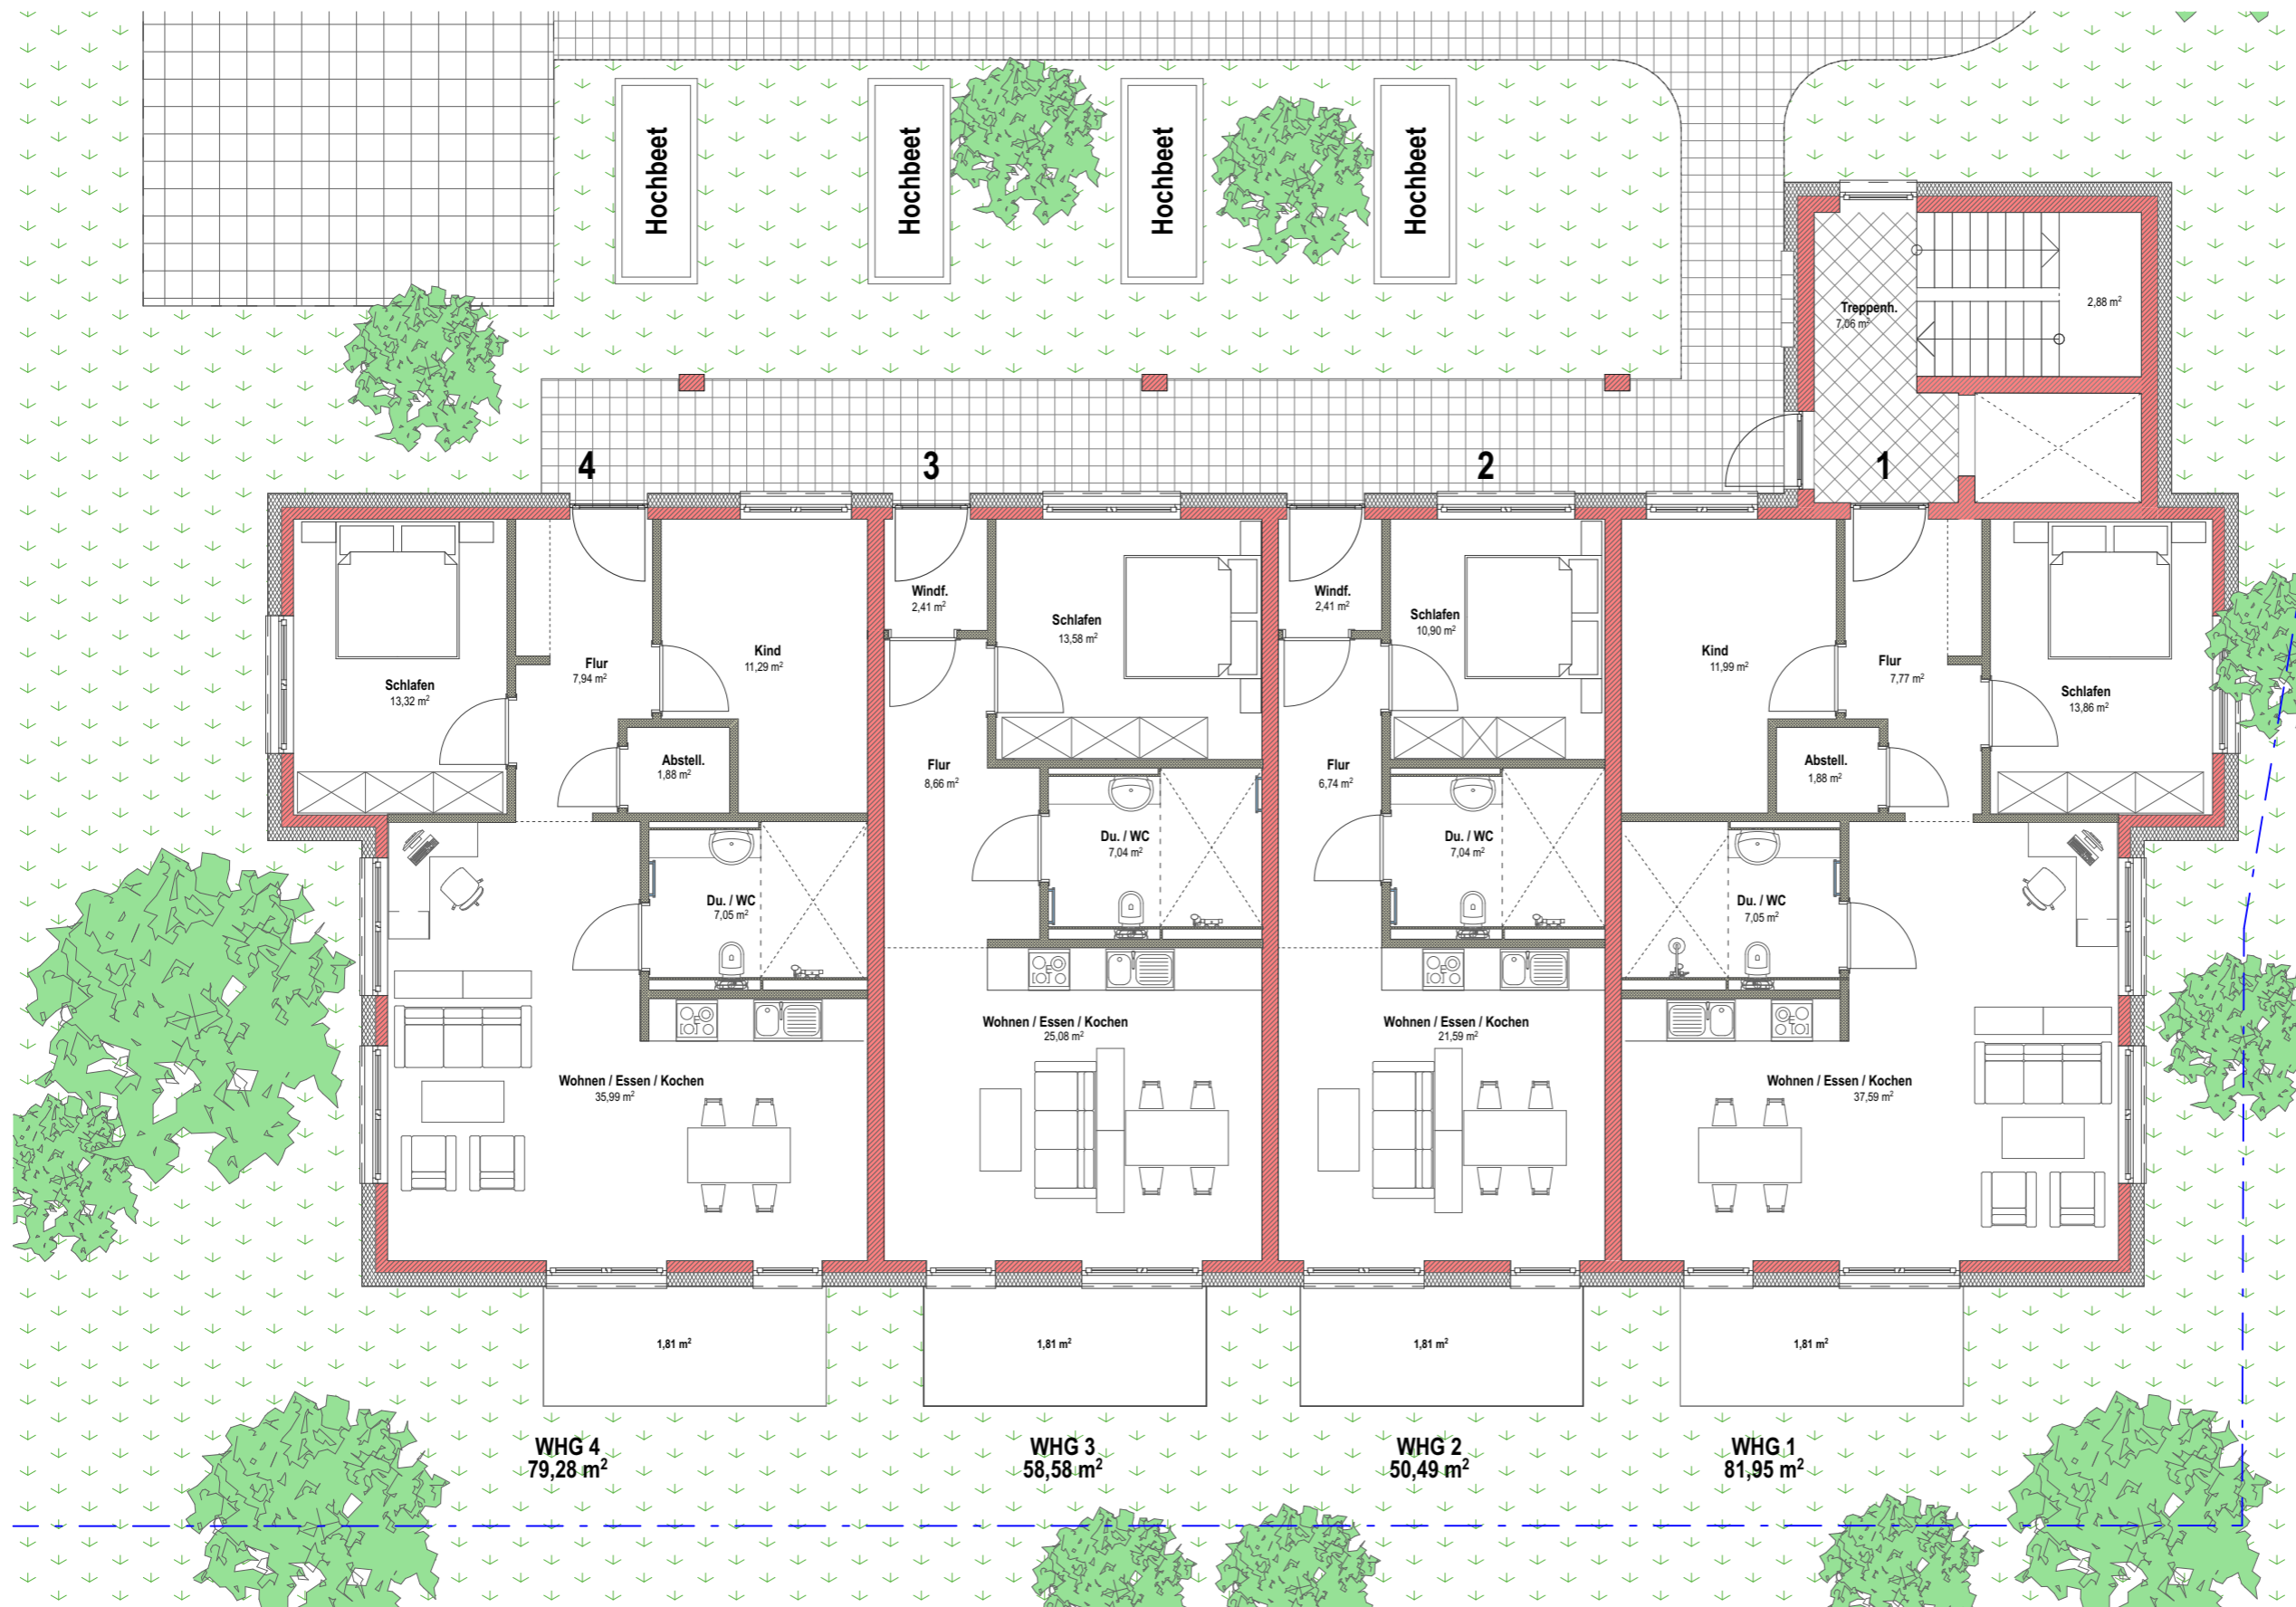

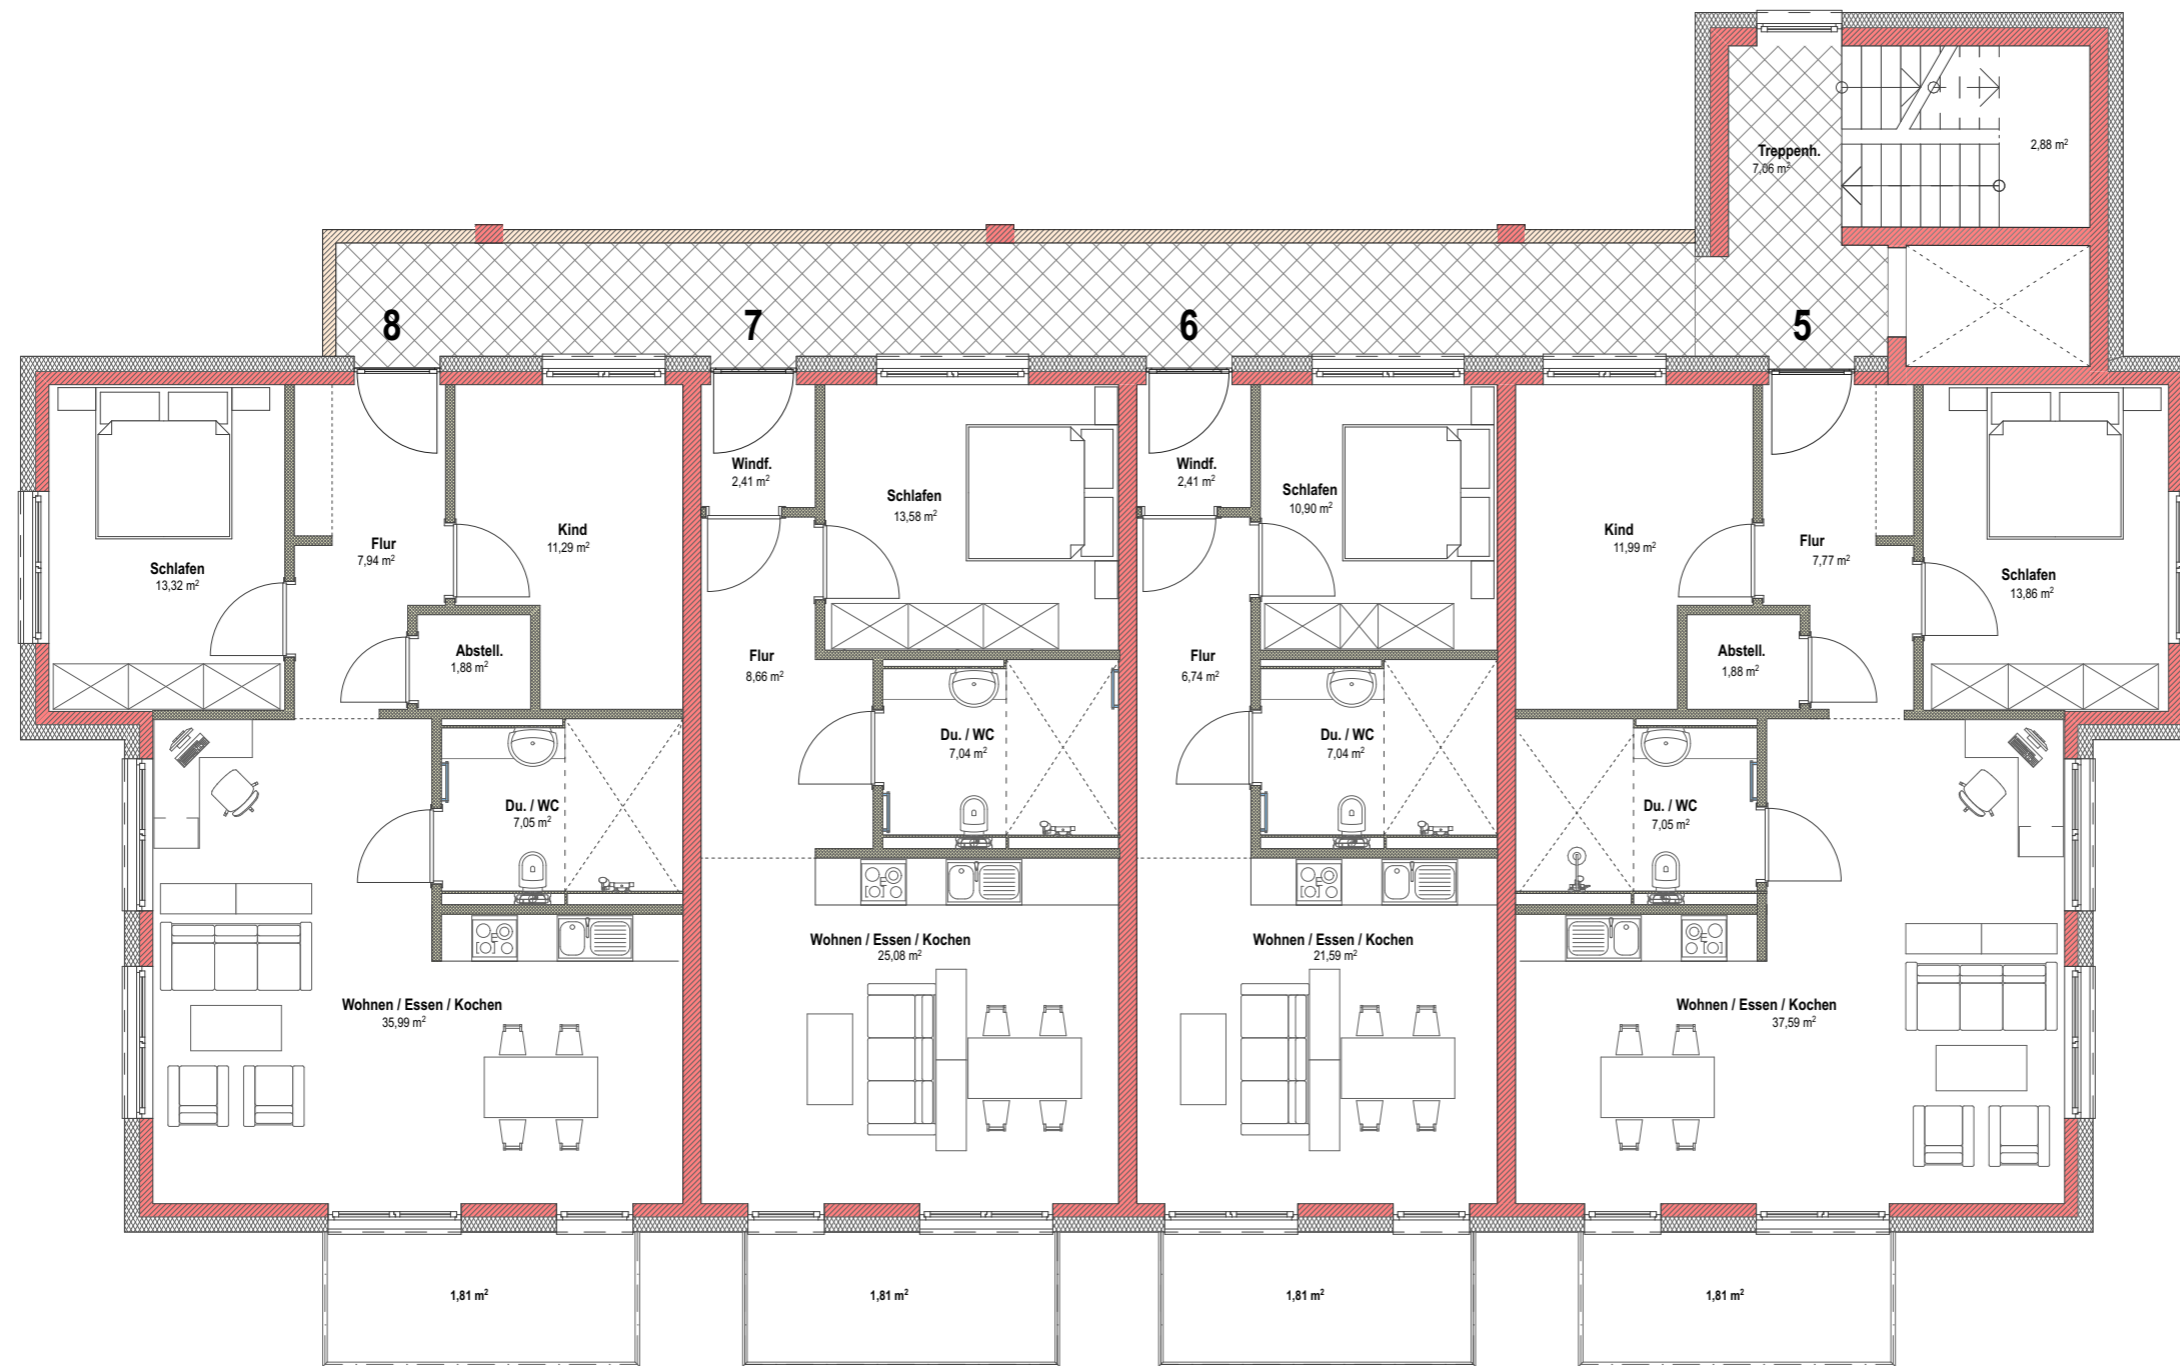



WHG 8
79,28 m²

WHG 7
58,58 m²

WHG 6
50,49 m²


WHG 5
81,95 m²

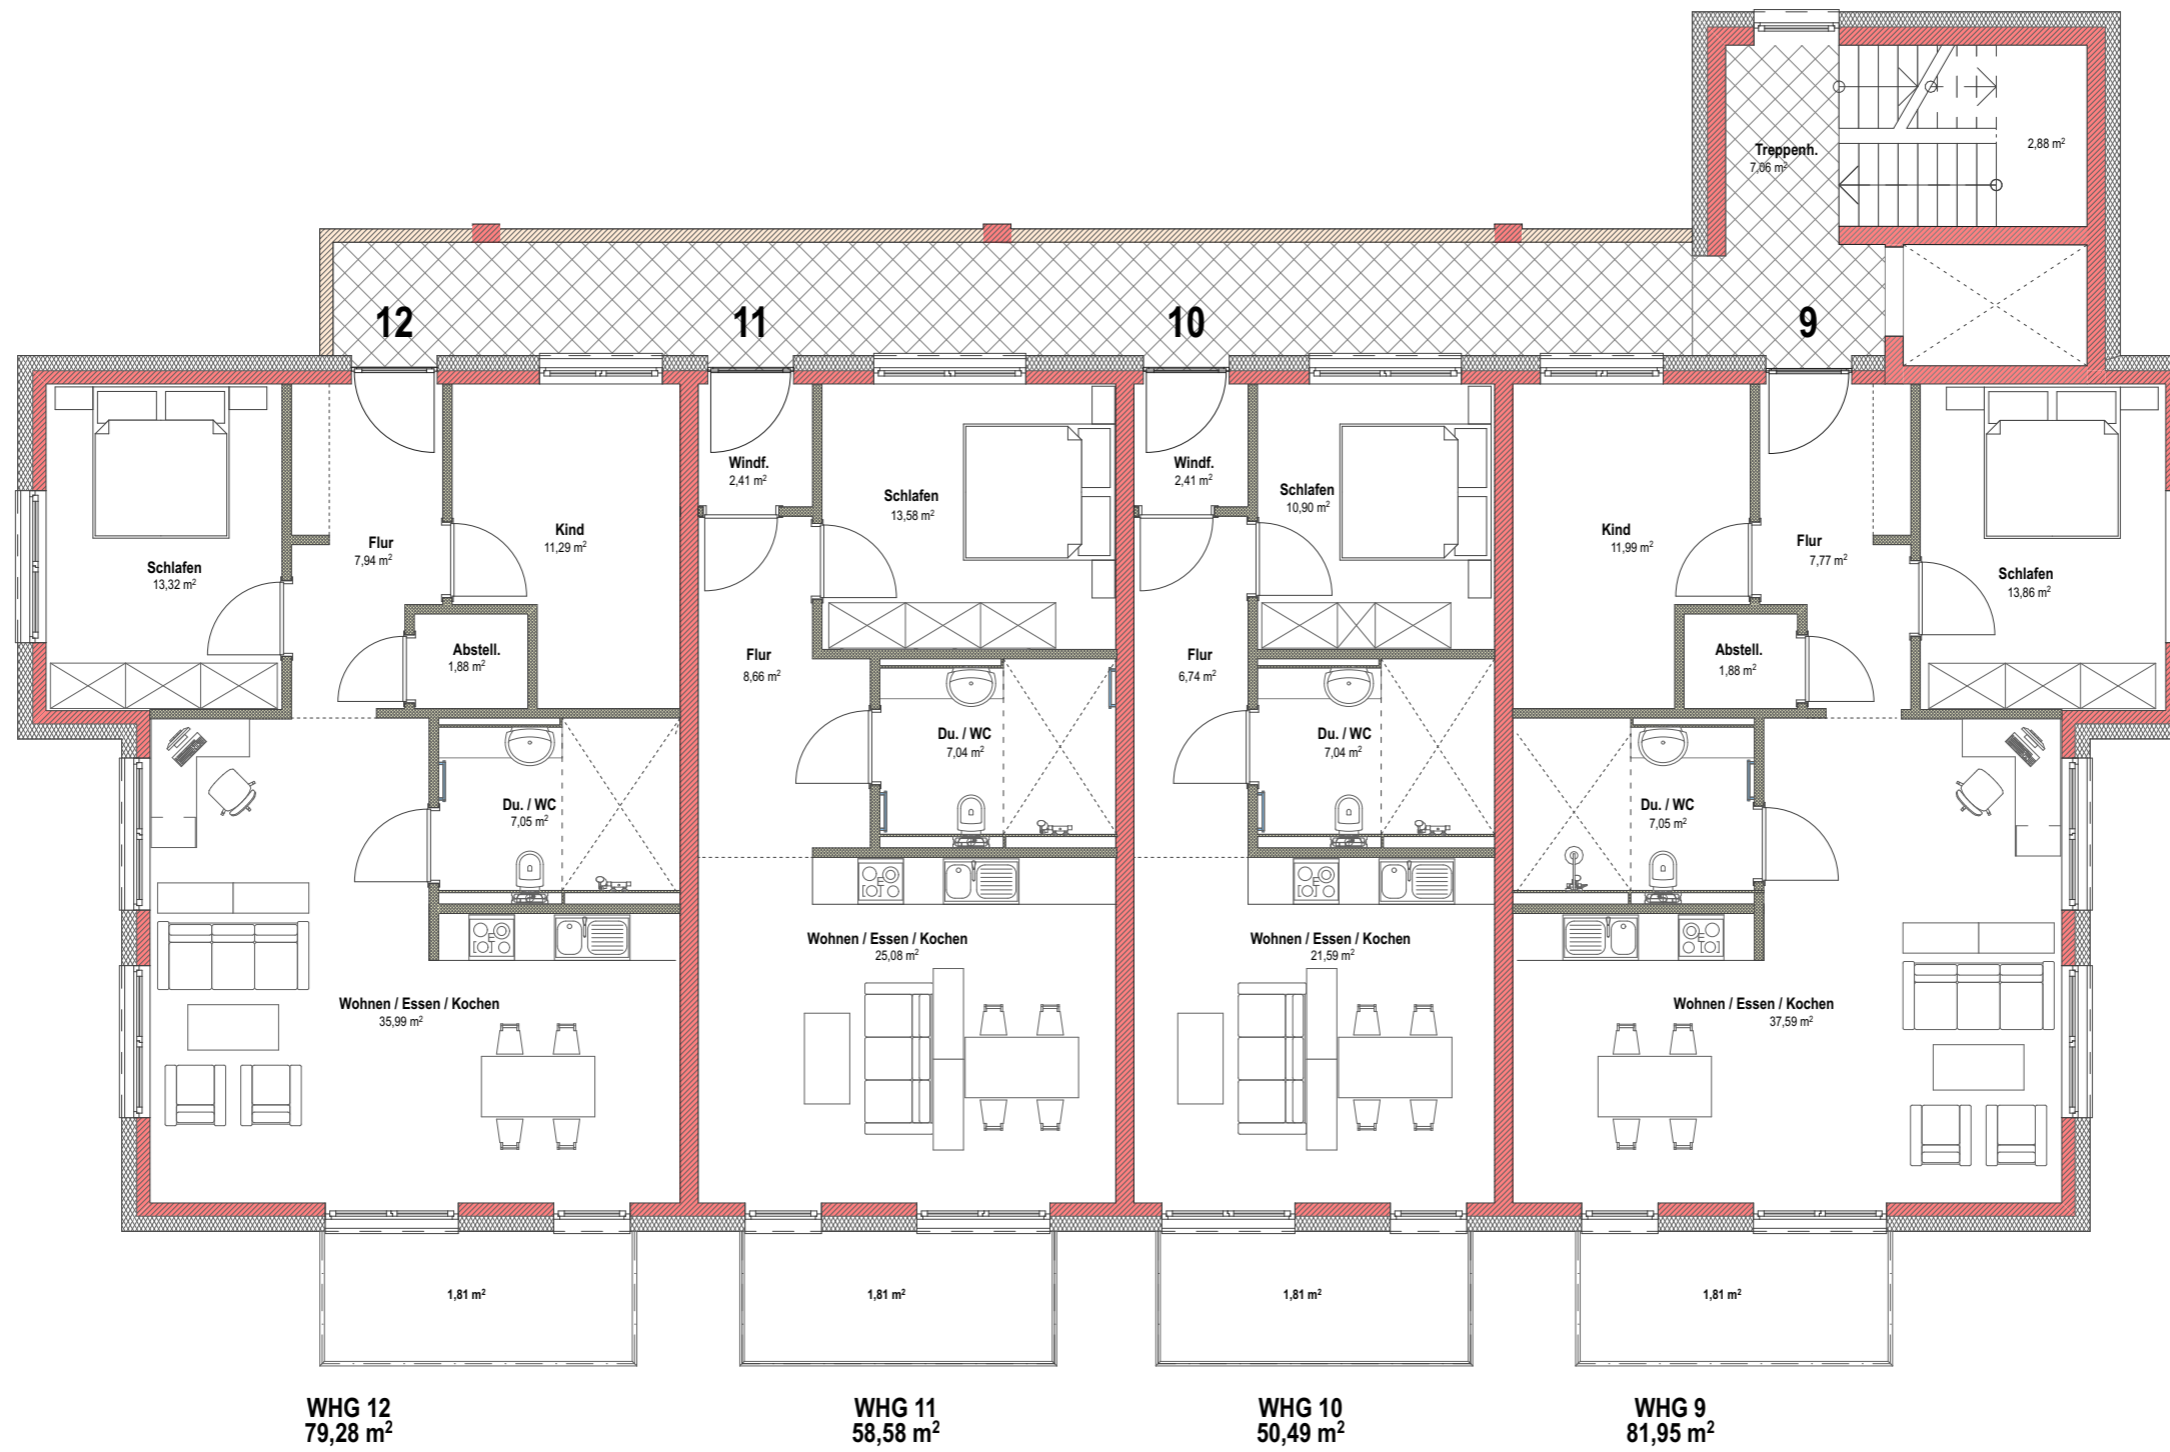

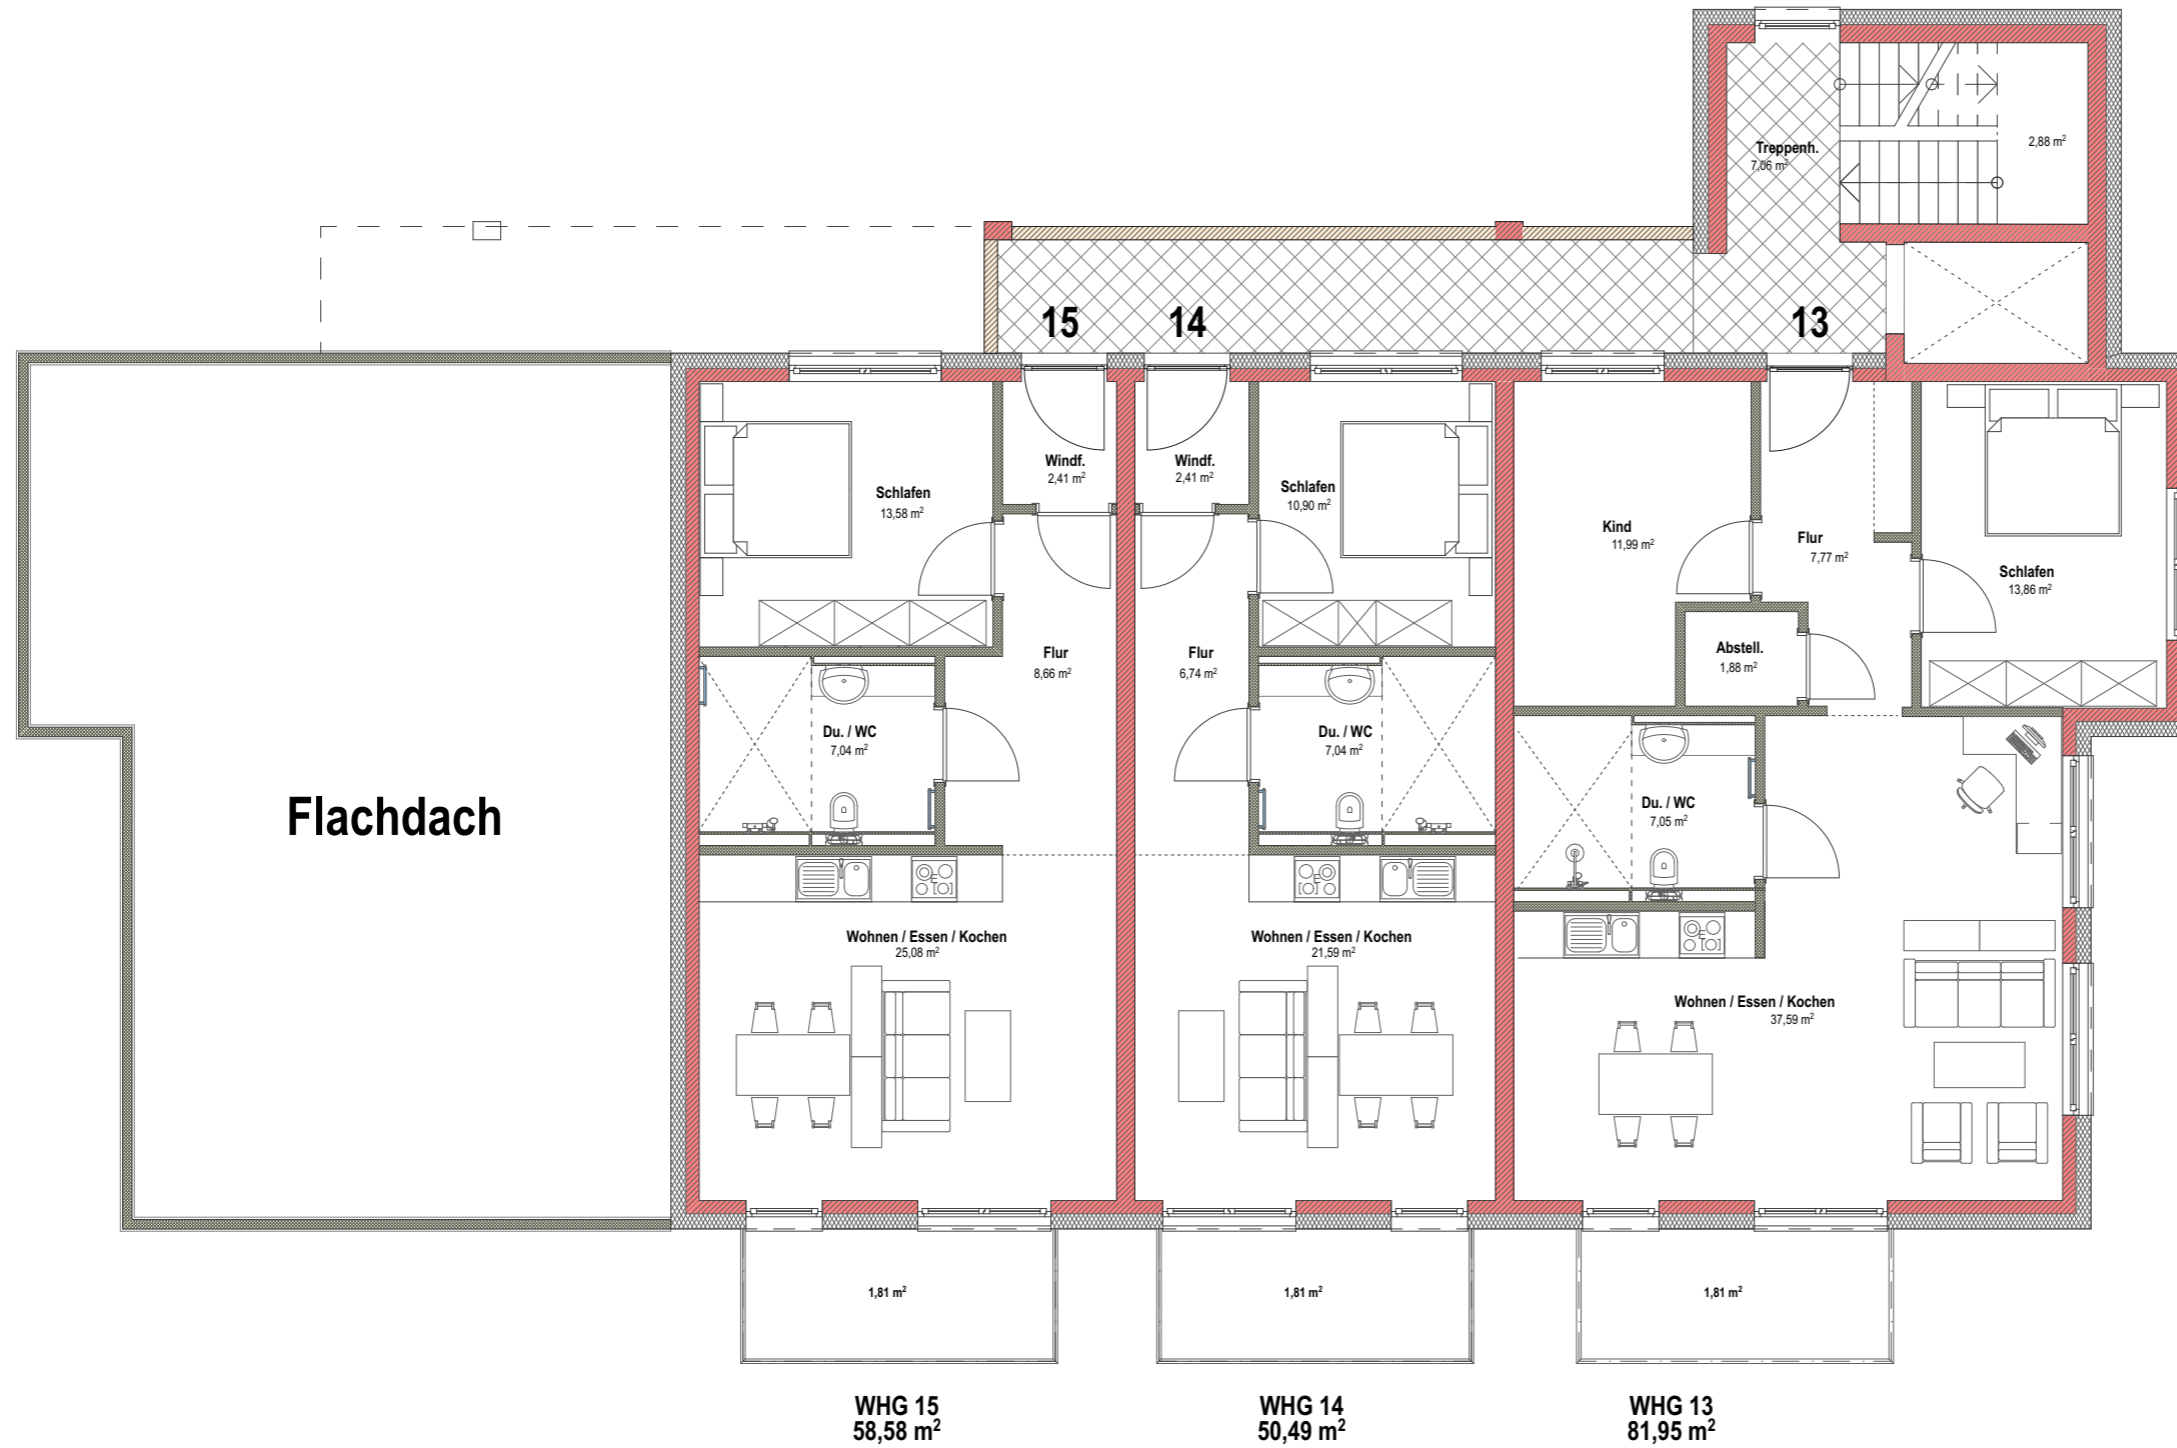

bebaute Fläche gesamt 341,10 m²

Staffelgeschoss 255,83 m² soll
 Staffelgeschoss 253,08 m² ist

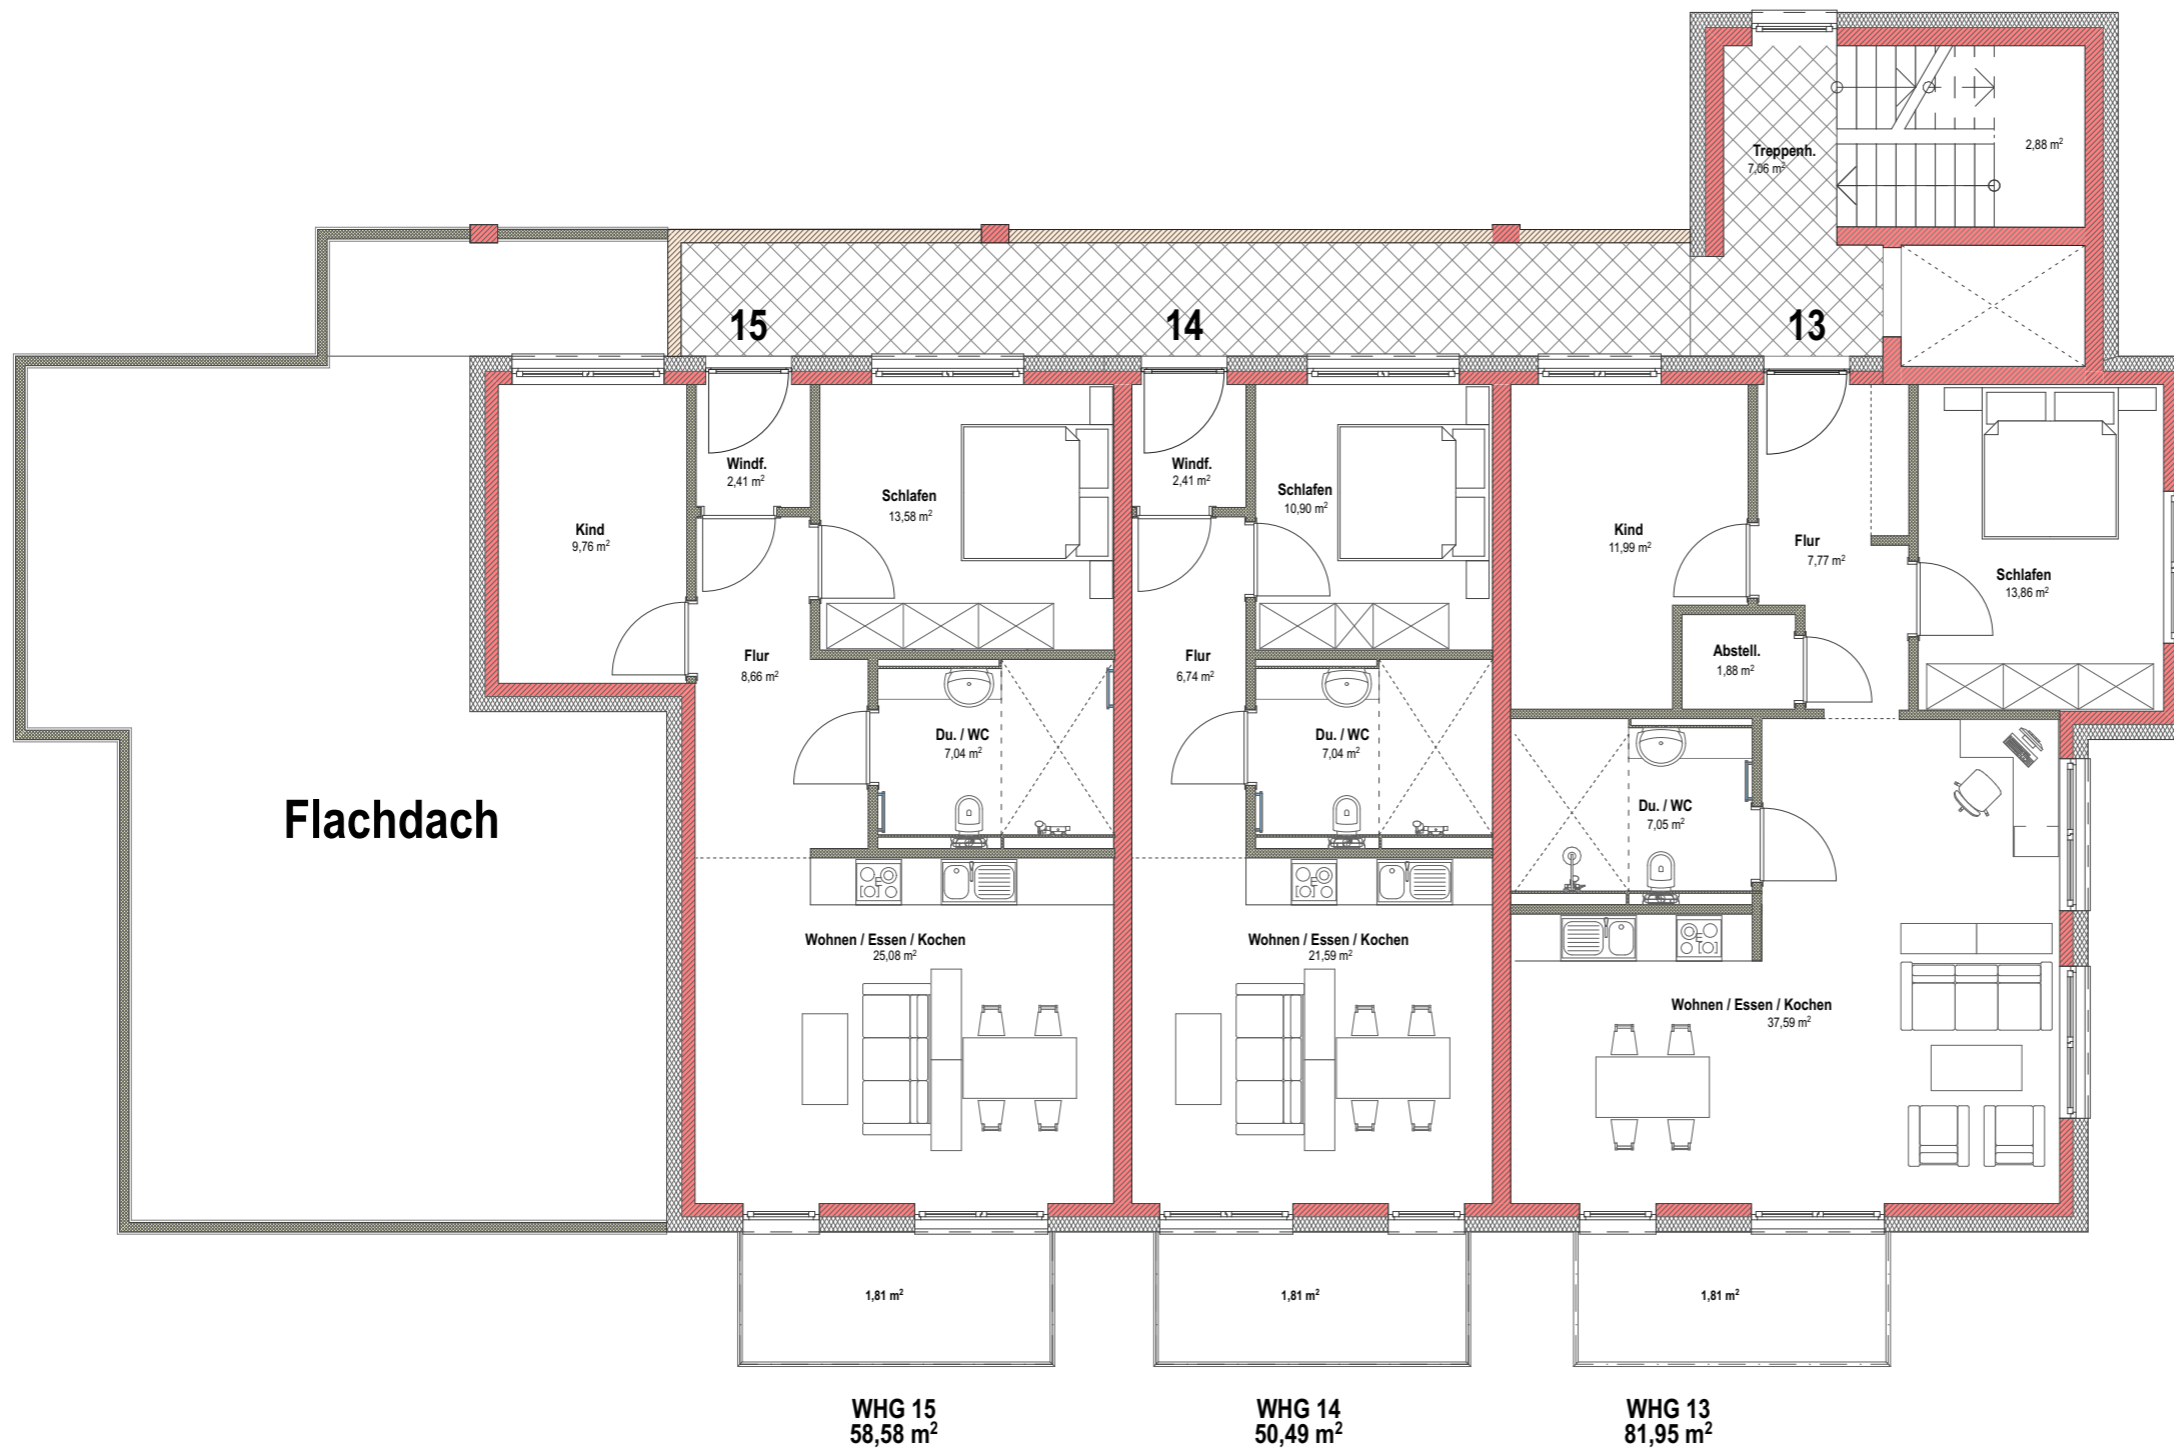

bebaute Fläche gesamt 341,10 m²

Staffelgeschoss 255,83 m² soll
 Staffelgeschoss 253,08 m² ist

Staffelgeschoss mit zusätzl.
 Zimmer 262,58 m²